

### TUMAČ ZNAKOVA

**TERRITORIJALNE I STATISTIČKE GRANICE**

- ŽUPANIJSKA GRANICA
- OPĆINSKA GRANICA / GRANICA OBUHVATA PLANA
- GRANICA NASELJA

**GRAĐEVNA PODRUČJA NASELJA (GPN)**

- MJEŠOVITA NAMJENA

**IZDVOJENA GRAĐEVNA PODRUČJA VAN NASELJA (IGPVN)**

- GOSPODARSKA NAMJENA - PROIZVODNA ILI POSLOVNA
- GOSPODARSKA NAMJENA - POSLOVNA
- ŠPORTSKO REKREACIJSKA NAMJENA
- GROBLJE

**OSTALE POVRŠINE**

- POVRŠINE INFRASTRUKTURE

**PODRUČJA POSEBNIH UVJETA I OGRANIČENJA U KORIŠTENJU**

**ZAŠTIĆENI DIOJEVI PRIRODE**

- PARK PRIRODE

**EKOLOŠKA MREŽA**

- PODRUČJA OČUVANJA ZNAČAJNA ZA VRSTE I STANIŠNE TIPOVE

**KRAJIOBRAZ**

- OSOBITO VRIJEDAN PREDJEL - KULTIVIRANI KRAJIOBRAZ
- OSOBITO VRIJEDAN PREDJEL - PRIRODNI KRAJIOBRAZ

**ZAŠTIĆENI DIOJEVI GRADITELJSKE BAŠTINE**

- PROSTORNA MEDA ZAŠTIĆENOG KULTURNOG DOBRA
- POVLJESNA NASELJA GRADSKO - SEOSKIH OBLIJEŽJA
- POVLJESNA NASELJA SEOSKIH OBLIJEŽJA
- STAMBENE GRAĐEVINE

**UŽA I ŠIRA (KONTAKTNA) ZONE ZAŠTITE**

- B ZONA ZAŠTITE - kulturna dobra evidentirana i zaštićena prostornim planom
- K ZONA ZAŠTITE - kontaktna zona kulturnih dobara zakonom zaštićenih ili preventivno zaštićenih kulturnih dobara
- SREDIŠNJI DIOJEVI NASELJA

**OBVEZNA IZRADA PROSTORNIH PLANOVA NIŽE RAZINE**

- GRANICA OBUHVATA UPU-a

**INFRASTRUKTURNI SUSTAVI I MREŽE**


- AUTOCESTA
- DRŽAVNA CESTA
- ŽUPANIJSKA CESTA
- POJAS CESTE U ISTRAŽIVANJU
- LOKALNA CESTA
- POJAS PRUGE U ISTRAŽIVANJU OD LOKALNOG ZNAČAJA
- DALEKOVOĐ 2x400 kV
- DALEKOVOĐ 110 kV
- MAGISTRALNI PLINOVOĐ
- MAGISTRALNI OPSKRBNI CJEVOVOĐ
- GLAVNI ODVOĐNI KANAL (KOLEKTOR)
- ZAŠTITNI POJAS INFRASTRUKTURNIH SUSTAVA

**REGULACIJSKI ZAŠTITNI SUSTAV**

- RETENCIJA ZA OBRANU OD POPLAVA
- KANAL (LATERALNI)

**OSTALO**

- GRANICA GRAĐEVNOG PODRUČJA PREMA VAŽEĆEM PLANU

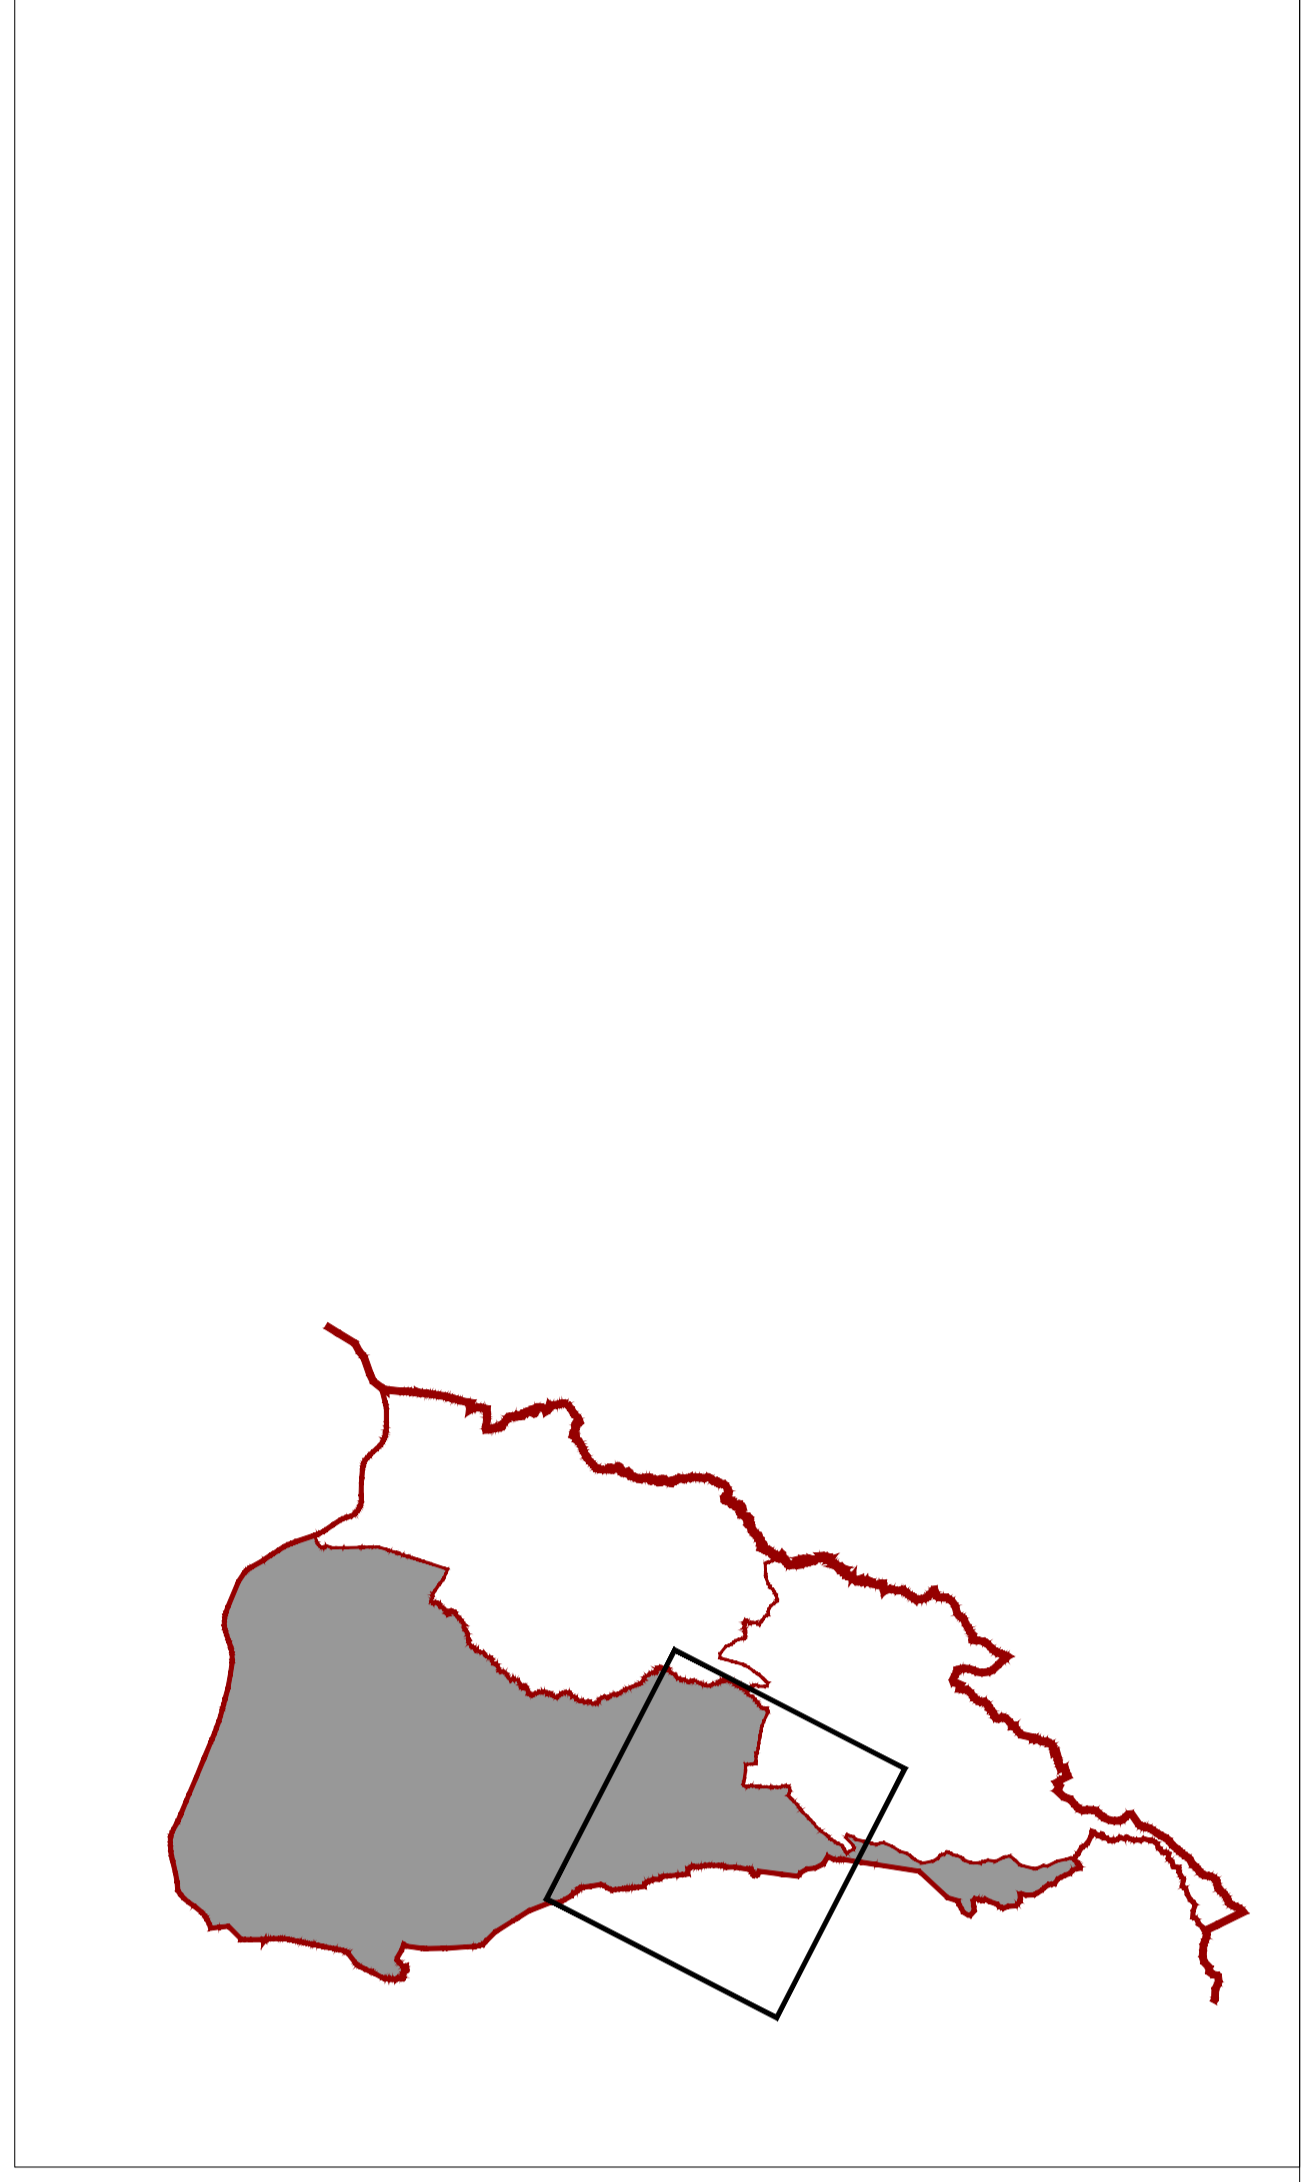

ZAGREBAČKA ŽUPANIJA  
OPĆINA JAKOVLJE

### III. Izmjene i dopune PROSTORNOG PLANA UREĐENJA OPĆINE

0 100 200 300 400

Županija: ZAGREBAČKA	Općina: JAKOVLJE
Naziv prostornog plana: III. Izmjene i dopune PROSTORNOG PLANA UREĐENJA OPĆINE JAKOVLJE prijedlog plana za javnu raspravu	
Naziv kartografskog prikaza: 4. GRAĐEVNA PODRUČJA 4.A. k.o. Jakovlje	
Broj kartografskog prikaza: 4.A.3.	Mjerilo kartografskog prikaza: 1:5000
Pravna osobitjelja koje je izdalo Plan: Sveučilište u Zagrebu, ARHITEKTONSKI FAKULTET, Zavod za urbanizam, prostorno planiranje i pejzažnu arhitekturu 10000 Zagreb, Kačićeva 26, tel.01/4639-444, fax: 01/4826-326	
Predstojnik Zavoda: Prof.dr.sc. JESENKO HORVAT, dipl.ing.arh.	Odgovorni voditelj: Prof.dr.sc. NENAD LIPOVAC, dipl.ing.arh.
Stručni tim u izradi Plana: Prof.dr.sc. NENAD LIPOVAC, dipl.ing.arh. NIKOLINA GRADEČKI, mag.ing.arch. Prof.dr.sc. DAMIR KRAJNIK, dipl.ing.arh.	Prof.dr.sc. MILJENKO HAJMAN, dipl.ing.grad. Prof.dr.sc. ANKA MIŠEČIĆ, dipl.soc.
Odluka predstavničkog tijela o izradi Plana: Službeni glasnik općine Jakovlje br. 2/15.	Odluka predstavničkog tijela o donošenju Plana: Službeni glasnik općine Jakovlje br. 1/16.
Objava javne rasprave: - www.mgju.hr - www.jakovlje.hr - oglasna ploča - dnevni tisak	Javni uvid održan: _____ 2016. - ____ 2016. Javno izlaganje održano: ____ 2016.
Pečat tijela odgovornog za provođenje javne rasprave:	Odgovorna osoba za provođenje javne rasprave: Načelnica: Snježana Bužinec, mag.pol.
Mjerenje Zavoda za prostorno uređenje županije (prema članku 107. Zakona o prostornom uređenju NN 153/13):	Datum:
Klasa: _____ Ur.broj: _____	Istovjetnost ovog prostornog plana s izvornikom ovjerava:
Predsjednik Općinskog vijeća: Marijan Vrabec	Načelnica: Snježana Bužinec, mag.pol.
Pečat predstavničkog tijela:	Pečat predstavničkog tijela: