




TUMAČ PLANSKOG ZNAKOVLJA

[OB-1-1] Obuhvat prostornog plana

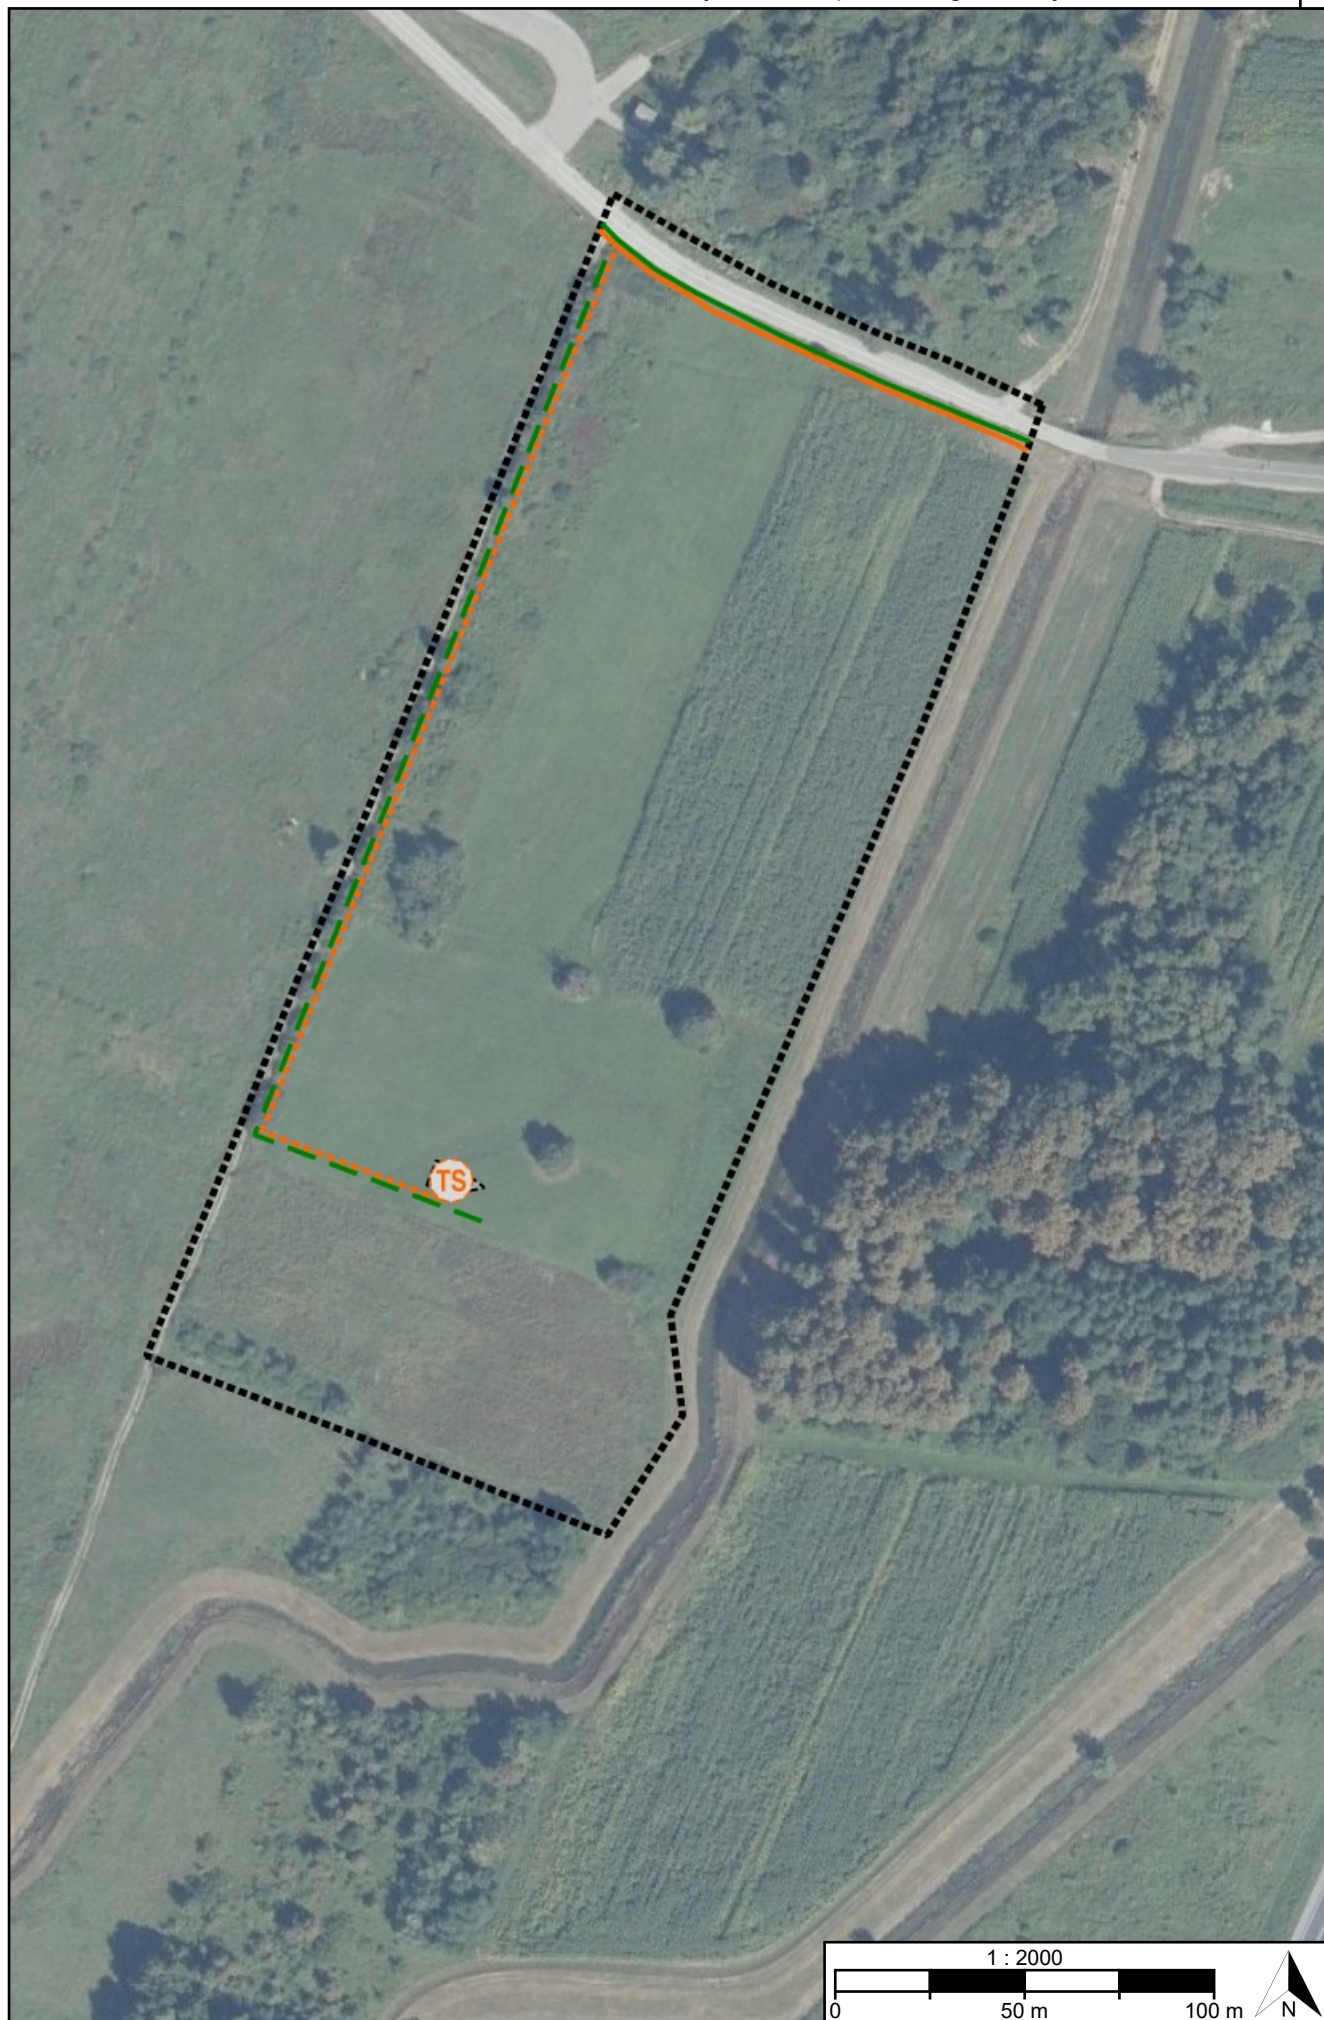

[OB-1-1-5001] Obuhvat prostornog plana

[IS-3-1] Nafta i plin




[IS-3-1-5303] Plinovod s pripadajućim građevinama i uređajima



[IS-3-1-5304] Plinovod s pripadajućim građevinama i uređajima - planirano

[IS-3-2] Elektroenergetika

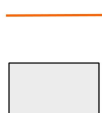

[IS-3-2-5007] Vod srednjenaponske mreže s pripadajućim građevinama i uređajima (10(20) kV)



[IS-3-2-5008] Vod srednjenaponske mreže s pripadajućim građevinama i uređajima (10(20) kV) - planirano



[IS-3-2-5014] (TS) Transformatorsko i/ili rasklopno postrojenje - planirano

REPUBLIKA HRVATSKA ZAGREBAČKA ŽUPANIJA, OPĆINA JAKOVLJE	
Naziv prostornog plana: Urbanistički plan uređenja radnog područja "Sjever 2"	
Naziv kartografskog prikaza prostornog plana: 2.3. Energetski sustav	Mjerilo prikaza: 1:2000
Vrsta postupka: Postupak izrade i donošenja prostornog plana	
Faza izrade plana: Prostorni plan	Oznaka revizije plana: HR-ISPU-UPU4-01635-R01
Odluka o izradi prostornog plana: Odluka o izradi Urbanističkog plana uređenja radnog područja "Sjever 2" (Službeni glasnik Općine Jakovlje broj 6/2024)	
Javna rasprava: Javna rasprava provođena je od 11.02.2025. do zaključno s danom 12.03.2025.	
Odluka o donošenju prostornog plana: Odluka o donošenju Urbanističkog plana uređenja radnog područja "Sjever 2" Službeni glasnik Općine Jakovlje broj 02/25	
Nositelj izrade prostornog plana: Zagrebačka županija, Općina Jakovlje Jedinstveni upravni odjel	Odgovorna osoba nositelja izrade: PROČELNICA Mirela Novoselec Jakševac dipl.iur.
Tijelo koje donosi prostorni plan: Zagrebačka županija, Općina Jakovlje Općinsko vijeće	Predsjednik tijela koje donosi prostorni plan: PREDSJEDNIK OPĆINSKOG VIJEĆA Mario Hlad
Stručni izrađivač prostornog plana: URBANISTICA d.o.o. Zagreb, Gajeva 2A OIB: 42857246988	Odgovorna osoba stručnog izrađivača: DIREKTOR Jasminka Pilar-Katavić dipl.ing.arh.
	Odgovorni voditelj izrade: Iva Lukinić dipl.ing.arh.
Stručni tim: Jasminka Pilar-Katavić, dipl.ing.arh. Iva Lukinić, dipl.ing.arh. Ana Putar, dipl.ing.arh. Jasmina Sadek, dipl.ing.arh. Nikolina Gradečki, mag.ing.arch. Ines Kotula, mag.ing.arch. Ivana Puzavac, mag.ing.arch. Gordan Maček, dipl.ing.prom. Vilma Stopfer Svečnjak, mag.ing.prosp.arch. Domagoj Šumanovac, ing.arh. Ivana Katavić, bacc.oec.	

Naziv prostornog plana:

Urbanistički plan uređenja radnog područja "Sjever 2"

Naziv kartografskog prikaza prostornog plana:
2.3. Energetski sustav

Mjerilo prikaza:
1:2000

Vrsta postupka:
Postupak izrade i donošenja prostornog plana

Faza izrade plana:
Prostorni plan

Oznaka revizije plana:
HR-ISPU-UPU4-01635-R01

Prostor za digitalni potpis

Odgovorna osoba nositelja izrade:
PROČELNICA
Mirela Novoselec Jakševac dipl.iur.

Odgovorna osoba stručnog izrađivača:
DIREKTOR
Jasminka Pilar-Katavić dipl.ing.arh.

Odgovorni voditelj izrade:

Iva Lukinić dipl.ing.arh.

Predsjednik tijela koje donosi prostorni plan:
PREDSJEDNIK OPĆINSKOG VIJEĆA
Mario Hlad